


Ausgleichsfläche 1 - Fl. Nr. 2180 Gem. Gundremmingen

Maßnahmen:

- partielle Grabenaufweitungen
- Ansaat mit kräuterreicher Feuchtwiesenmischung/
Alternativ Übertragung Mähdrusch von geeigneten Spenderflächen
- extensiv genutztes Grünland
- Mahd max. 2x pro Jahr im Juni/Juli und August/September unter
vollständiger Abfuhr des Mähgutes
- keine mineralische oder organische Düngung
- kein Einsatz chemischer Pflanzenschutzmittel
- Schutz vor Nähr- und Schadstoffeinträgen aus angrenzenden
landwirtschaftlichen Flächen
- Gehölzpflanzungen im nördlichen Randgebiet

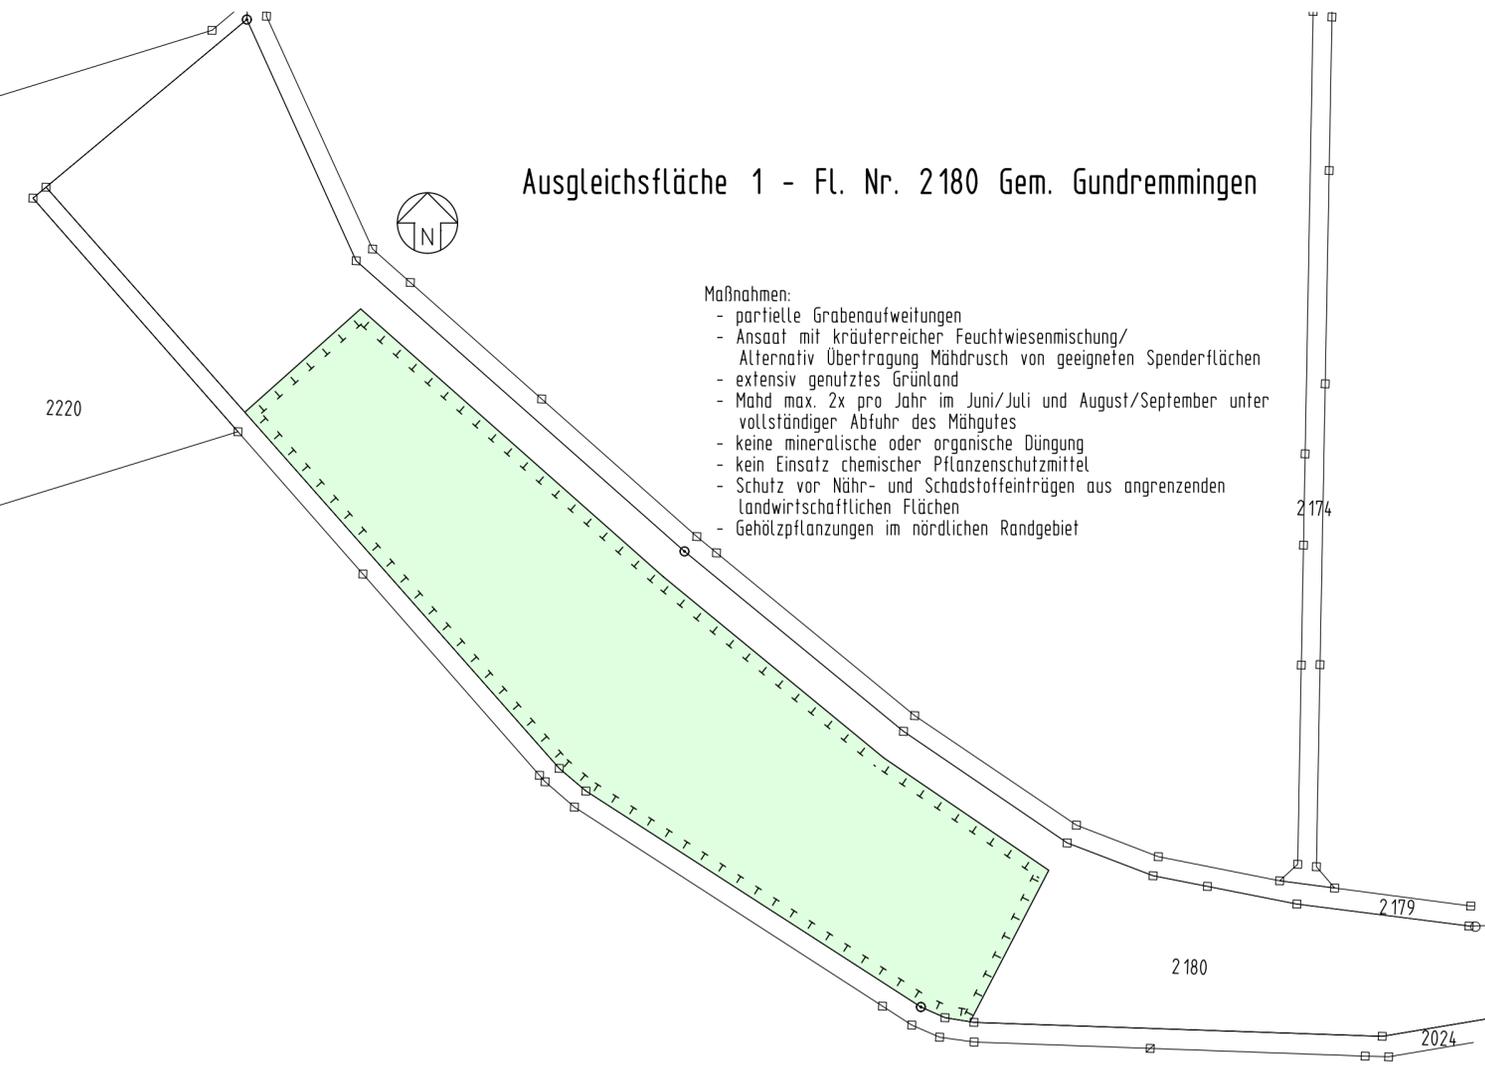


Ausgleichsfläche 4 - T. v. Fl. Nr. 293 Gem. Gundremmingen

Ziel:
Extensives Feuchgrünland
als Ergänzung des BayernnetzNaturProjekt
"Der schwäbische DonAUWALD"

Maßnahme:
im bestehenden Grünland wird eine flache Mulde
mit ca. 300qm ca. 50cm tief, mit flachem Übergang
zum übrigen Grünland erstellt, die Sohle der Mulde
ist zu verdichten
die Fläche ist mit einer Regio-Saatgutmischung
"Feuchtwiese" Ursprungsgebiet 16 angesät, alternativ
Übertragung Mähdrusch von geeigneten Spenderflächen


Pflege:
je nach Aufwuchs und Befahrbarkeit ist
das Grünland 2x / jährlich zu mähen -
Mähgut ist abzufahren
keine Düngung, kein PSM-Einsatz

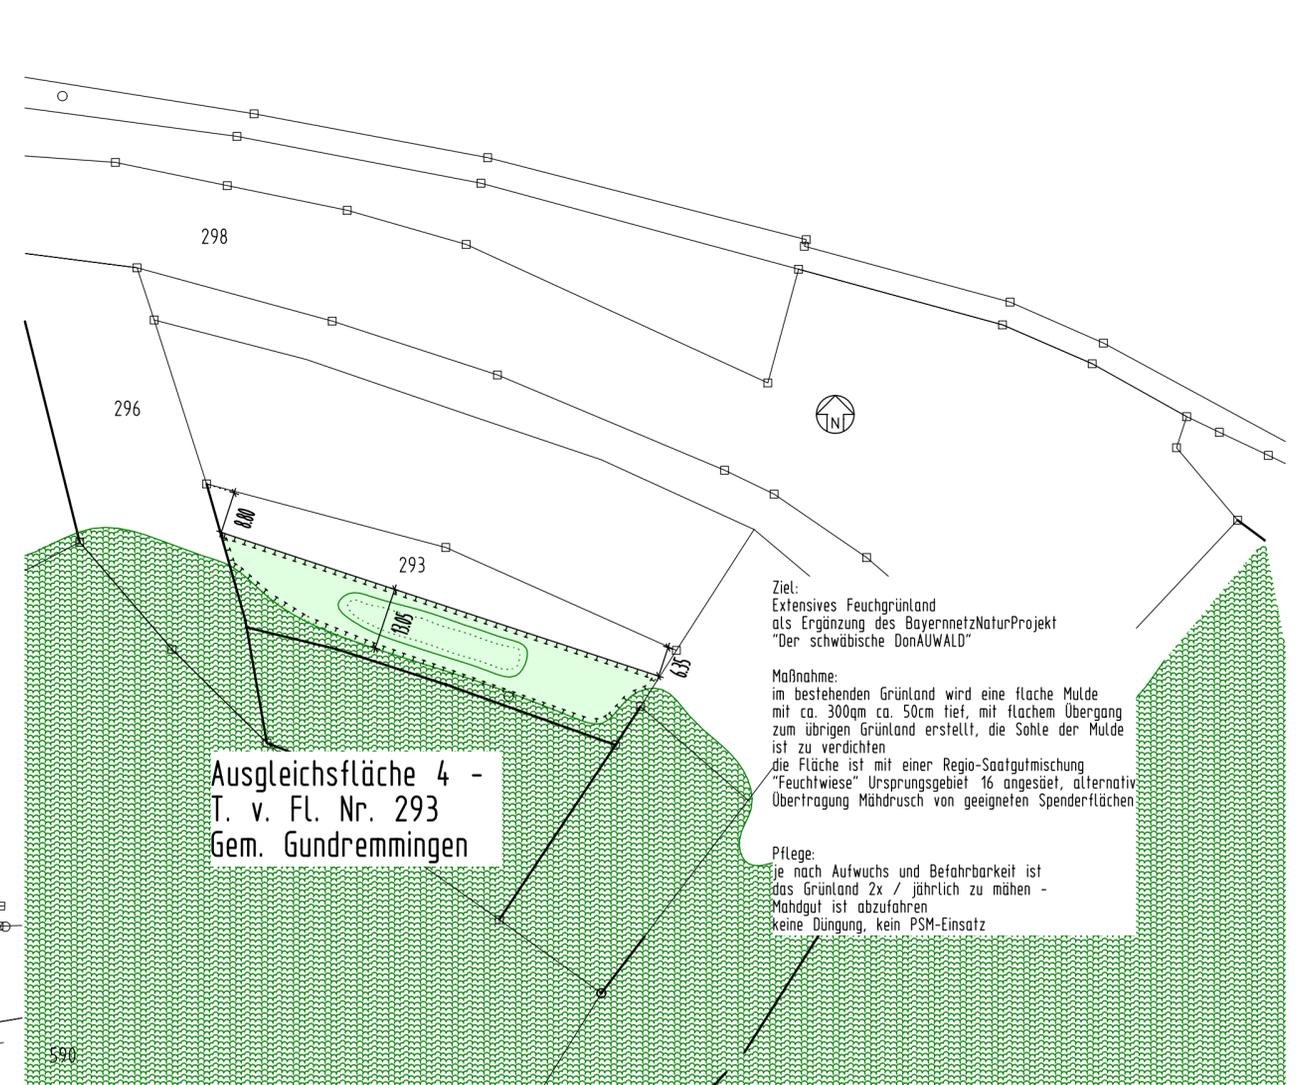

Ausgleichsfläche 2 - T. v. Fl. Nr. 1512 und T. v. Fl. Nr. 1514 Gem. Gundremmingen

Ziel:
artenreiches Extensivgrünland als Ergänzung biotopkartiertes Extensivgrünland


Maßnahme/Pflege:
in den ersten 3 Jahren 3 Schnitte/Jahr zur Aushagerung - Mähgut abfahren
Übertragung Mähdrusch von angrenzendem biotopkartiertem Grünland als
initiale Impfung
danach
1. Schnitt ab 15.06, weiterer Schnitt bei entsprechendem Aufwuchs möglich
Mähgut abzufahren, keine Düngung, kein PSM-Einsatz

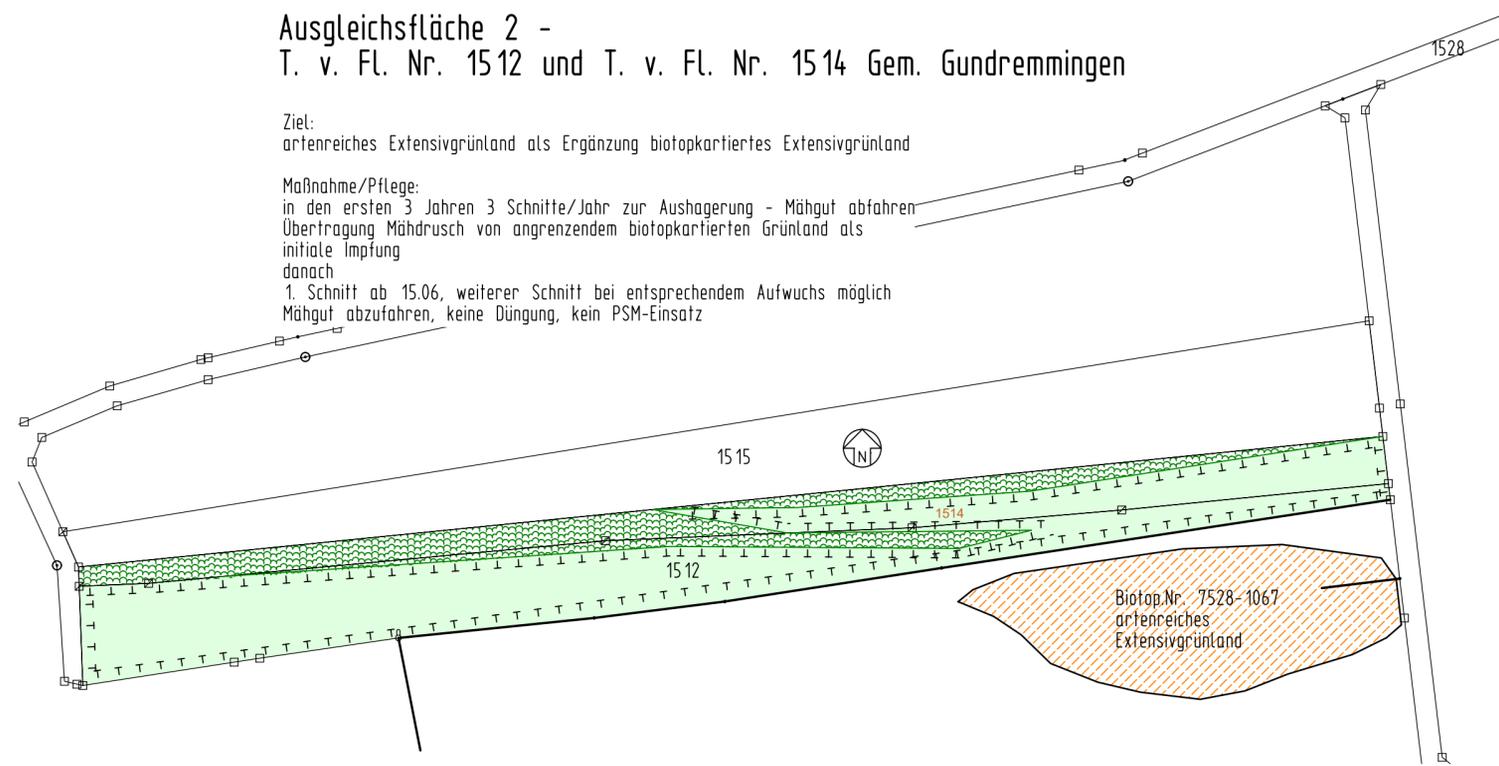

Ziel:
Extensives Feuchgrünland
als Ergänzung des BayernnetzNaturProjekt
"Der schwäbische DonAUWALD"

Maßnahme:
im bestehenden Grünland wird eine flache Mulde
mit ca. 200qm ca. 50cm tief, mit flachem Übergang
zum übrigen Grünland erstellt, die Sohle der Mulde
ist zu verdichten
die Fläche ist mit einer Regio-Saatgutmischung
"Feuchtwiese" Ursprungsgebiet 16 angesät, alternativ
Übertragung Mähdrusch von geeigneten Spenderflächen

Pflege:
je nach Aufwuchs und Befahrbarkeit ist
das Grünland 2x / jährlich zu mähen -
Mähgut ist abzufahren
keine Düngung, kein PSM-Einsatz

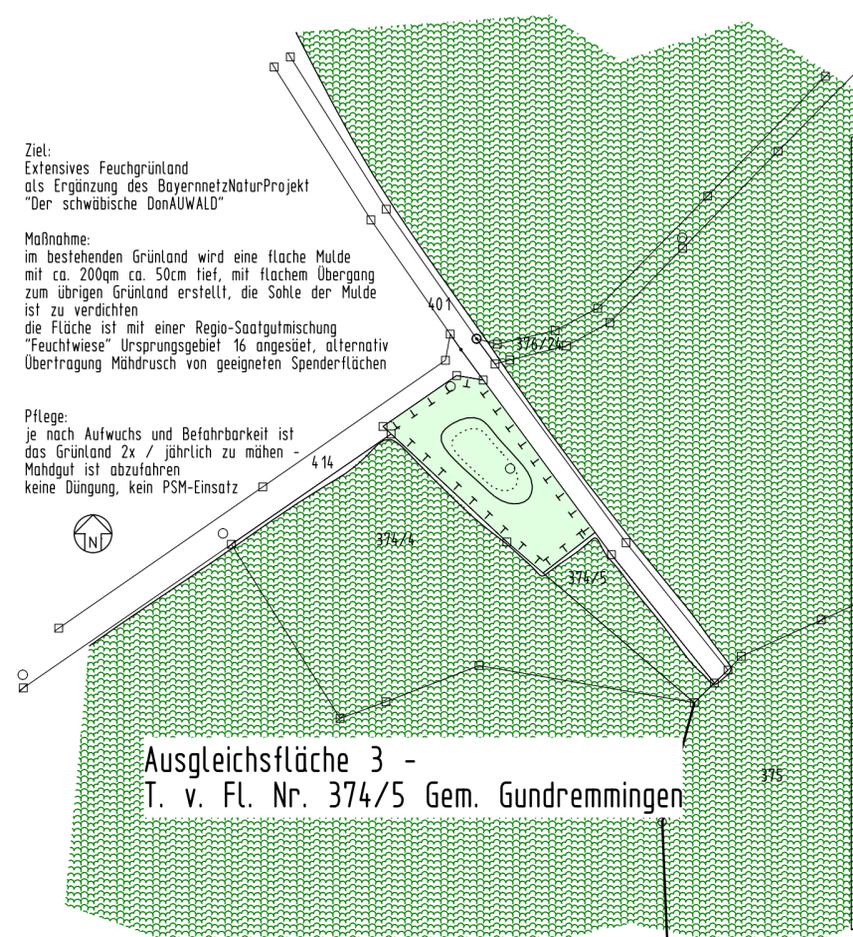

Ausgleichsfläche 3 - T. v. Fl. Nr. 374/5 Gem. Gundremmingen

Vorhaben:
Bebauungsplan mit
integriertem Grünordnungsplan
1. Änderung und Erweiterung

Bebauungsplan
"Biogasanlage und landwirtschaftlicher
Betrieb Gundremmingen"
1. Änderung und Erweiterung

AUSGLEICHSLÄCHENPLÄNE

Vorentwurf vom 21.10.2021
Entwurf vom 12.12.2024
Stand vom

Maßstab 1:1.000

Herkunft der Grundlagen:
Digitaler Lageplan vom Vermessungsamt

PLANVERFASSER:
Dipl. Ing. (FH)
Birgit Berchtenbreiter

Dipl. Ing. (FH)
Cornelia Sing